

POR PUGLIA FESR-FSE 2014-2020

- ASSE PRIORITARIO III - AZIONE 3.2  
- ASSE PRIORITARIO IX - AZIONE 9.3  
PROGRAMMA REGIONALE "PUGLIASOCIALEN"  
PROCEDURA REGIONALE PER PROPOSTE PROGETTUALI  
RIVOLTA AI COMUNI CAPOLUOGO DI PROVINCIA  
DELLA PUGLIA, PER LA CREAZIONE DI HUB  
DI INNOVAZIONE SOCIALE (DGR N. 2426 DEL 19/12/2019)

Ente attuatore e Committente: **Comune di TRANI**

Luogo: **EX CONSERVATORIO DI SAN LORENZO**  
lat.: 41°10'44.12"N long.: 16°24'55.73"E

**PROGETTO ESECUTIVO DI ESECUTIVO FUNZIONALE  
DEI LOCALI DIMIESTI DEL EX-CONSERVATORIO DI SAN LORENZO**

**1° LOTTO FUNZIONALE**

**TRANI HUB "PORTA NOVA"**




Progettista: **Architettura D'Adda Natalicchio**  
studio tecnico Natalicchio-Natalicchio Architetti Associati

Collaborazioni esterne:  
Architetto: **Sergio Pansa**  
Ingegnere e economista: **Giorgio Gramigna**  
Ingegnere impiantista: **Antonio Ponto**

**Tav.2: Rilievo**

- Pianta 1° piano
- Pianta delle coperture
- Sez. A-A', Sez. B-B'
- Sez. C-C', Sez. D-D'

scala 1:200

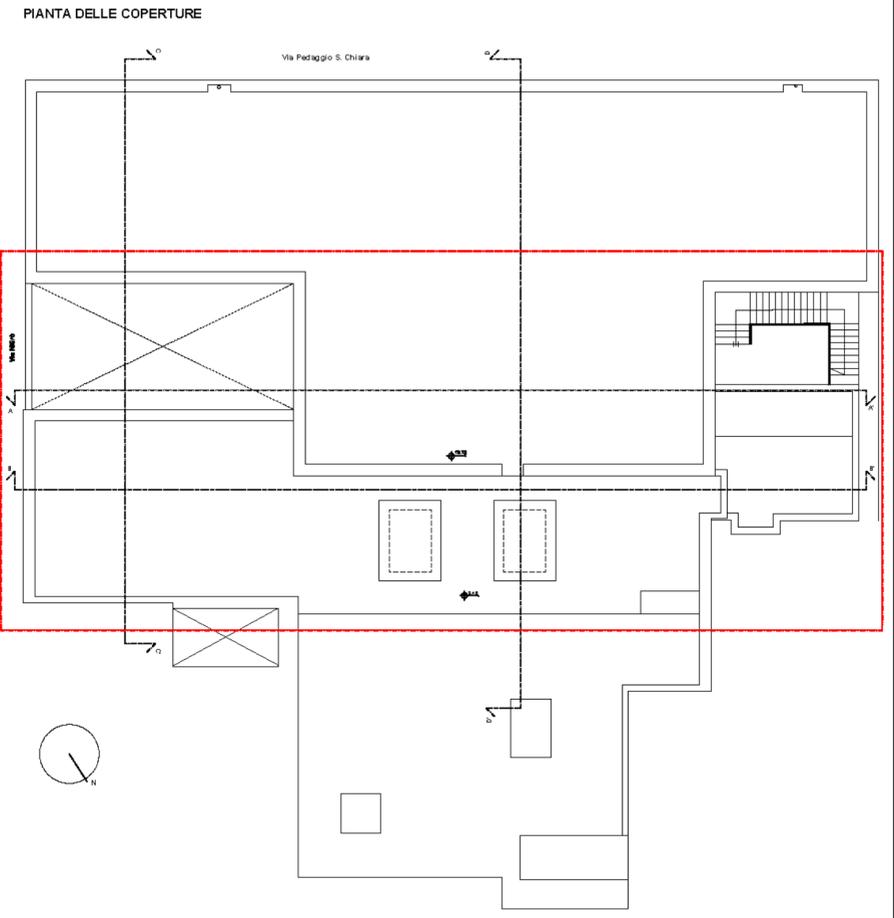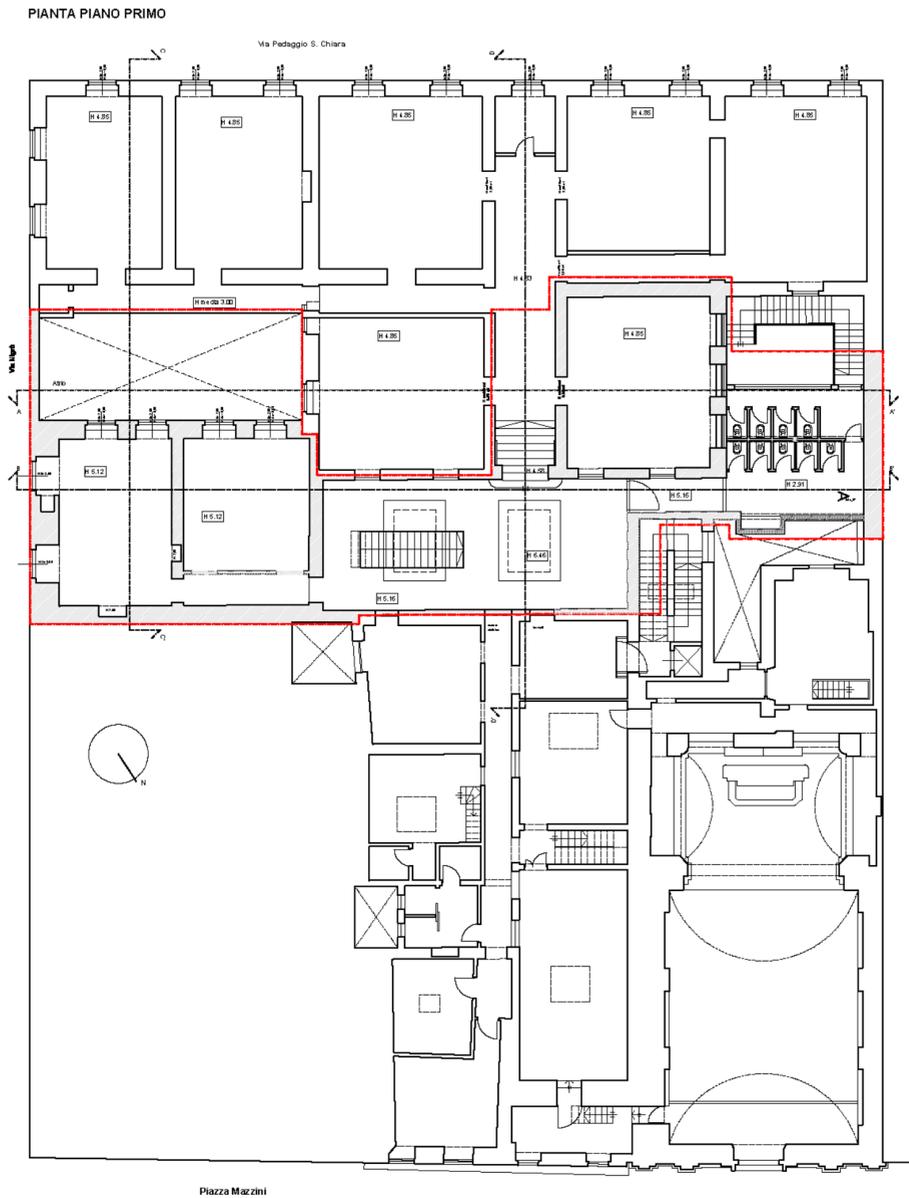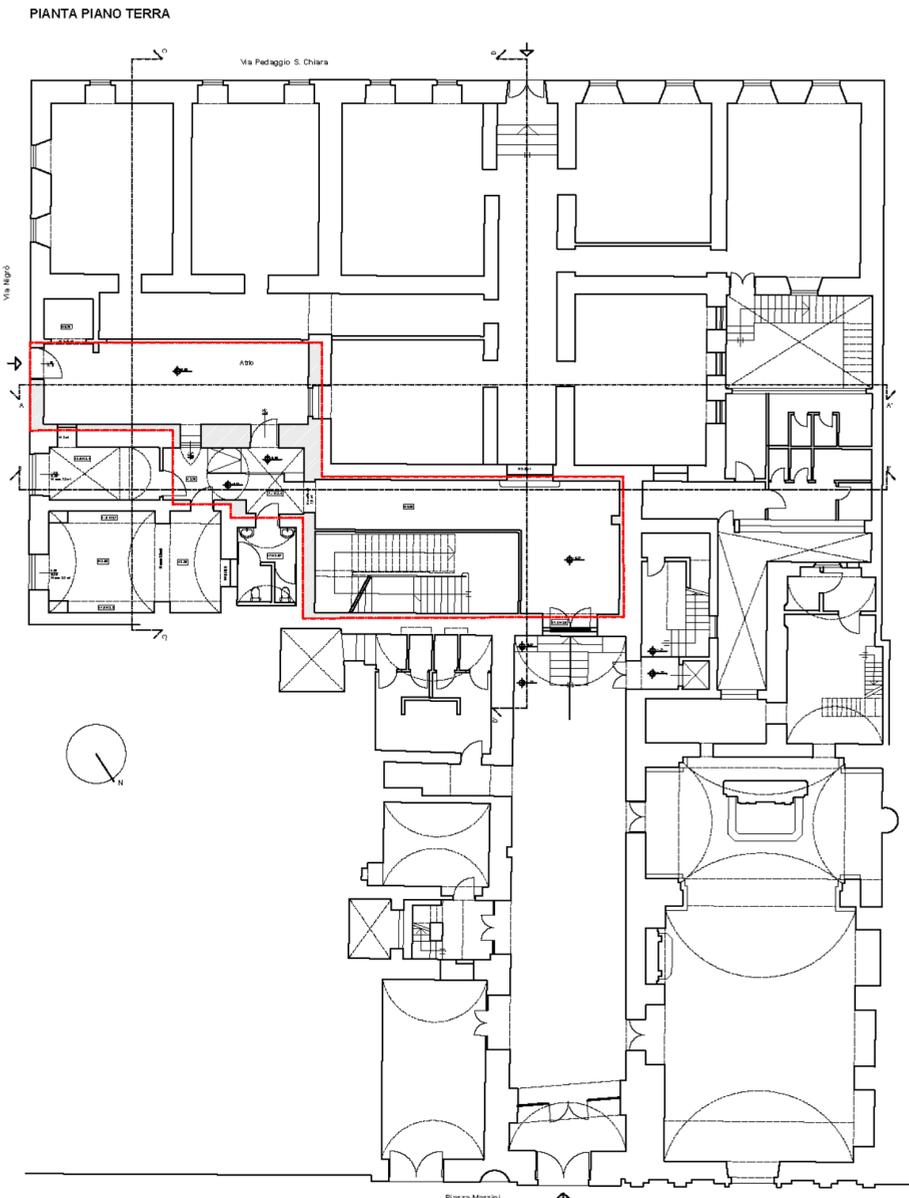

**LEGENDA:**

Limite 1° Stralcio Funzionale

